


FASE DI PROGETTAZIONE/PLANNINGSTUFE
PROGETTO ESECUTIVO
 AUSFÜHRUNGSPROJEKT
 INTERVENTOMASSNAHME
EDIFICIO SCOLASTICO "G. CARDUCCI"
SCHULGEBÄUDE "G. CARDUCCI"
 COMMITTENTE/BAUHERR
 PROVINCIA AUTONOMA DI BOLZANO, ALTO ADIGE
 AUTONOME PROVINZ BOZEN, SÜDTIROL
 ARCHITETTI/ARCHITECTEN
 ARCHITECTURBÜRO KARL + PROBST
 ALPRINGENSTRASSE 4, 80333 MÜNCHEN
 TEL.: 0049 89 55 27 308 - 0
 FAX: 0049 89 55 27 308 - 19
 www.karl-und-probst.de



ELABORATORE/BEREITET (DATE/DATE)
 OR 25.02.2013
 SCALAMASSSTAB (FORMAT/FORMAT)
 1:100 1300 x 850
 NUMERONUMMER

CONTENUTO PIAANTERPLANINHALT
PIANTA PIANO SUPERIORE 03
GRUNDRISS 3.OG

P-130

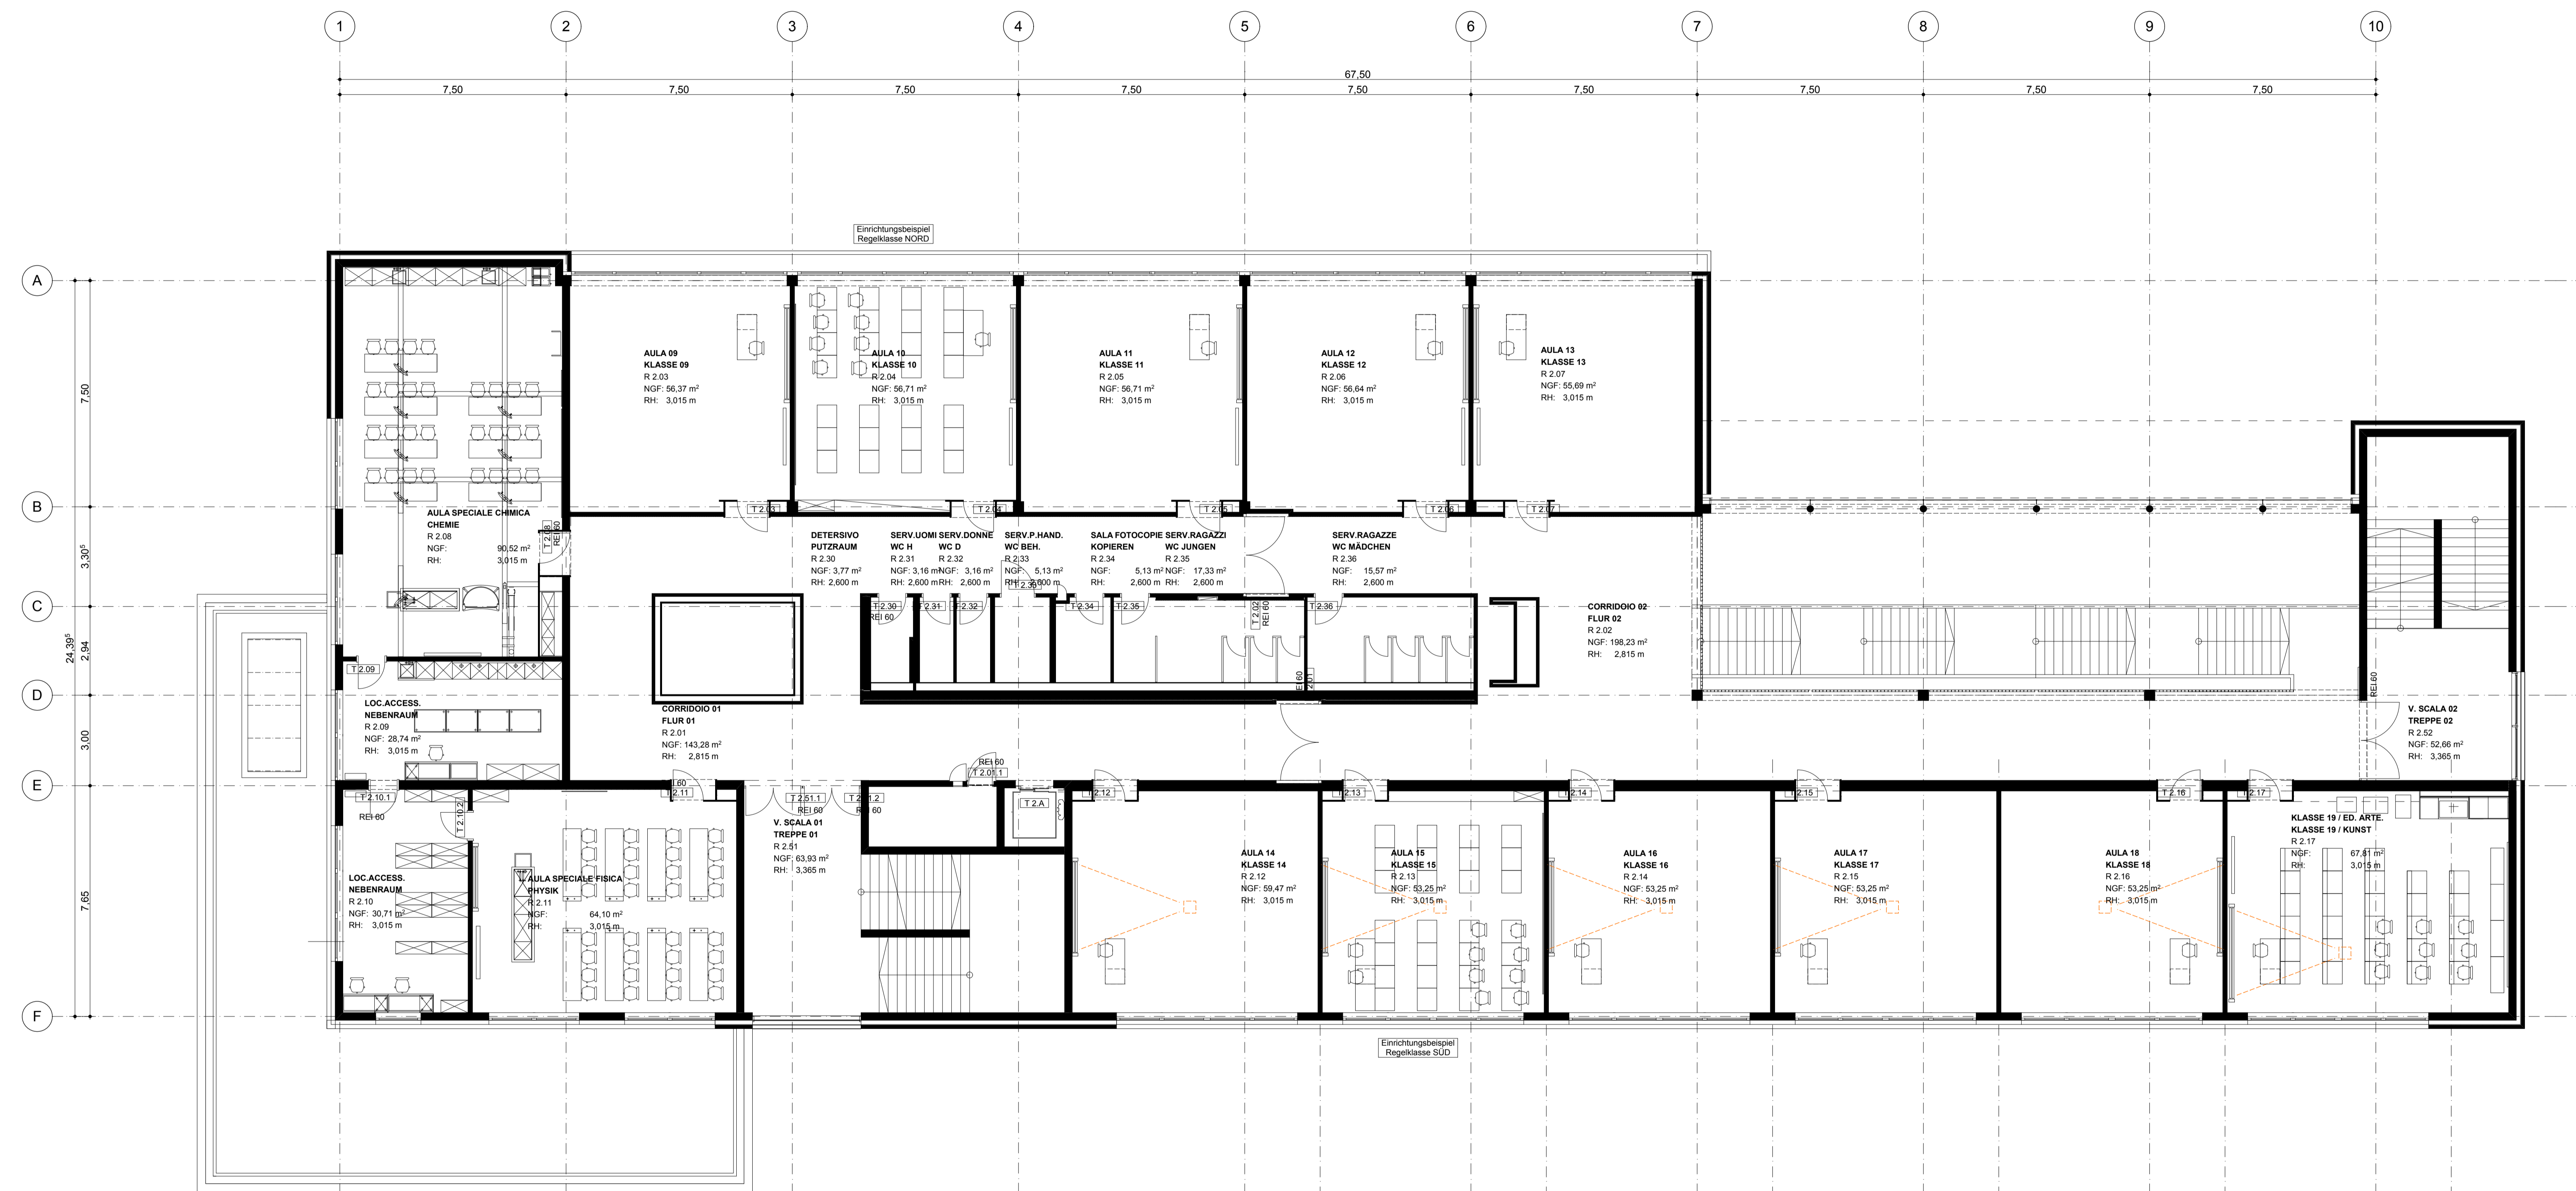


NUMERO / NUMBER: P-120

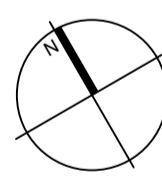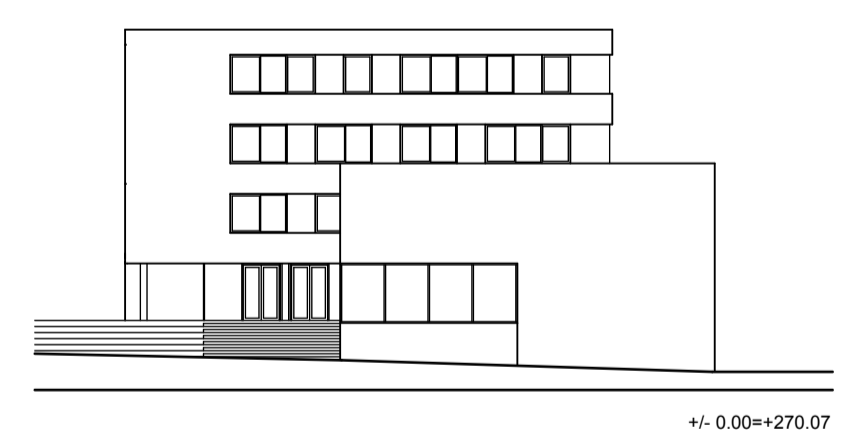



FASE DI PROGETTAZIONE/PLANNINGSTUFE
PROGETTO ESECUTIVO
 AUSFÜHRUNGSPROJEKT
 INTERVENTOMASSNAHME
EDIFICIO SCOLASTICO "G. CARDUCCI"
 SCHULGEBÄUDE "G. CARDUCCI"
 COMMITTENTE/BAUHERR
 PROVINCIA AUTONOMA DI BOLZANO, ALTO ADIGE
 AUTONOME PROVINZ BOZEN, SÜDTIROL
 ARCHITETTI/ARCHITECTEN
 ARCHITECTURBÜRO KARL + PROBST
 ALPRINGENSTRASSE 4 80339 MÜNCHEN
 TEL.: 0049 89 55 27 308 - 0
 FAX: 0049 89 55 27 308 - 19
 www.karl-und-probst.de

ELABORATORE/BEREITET (DATE/DATE) 25.02.2013
 OR (OR)
 SCALAMASSSTAB (FORMAT/FORMAT) 1:100 1300 x 850
 NUMERONUMMER

CONTENUTO PIAANTERPLANINHALT
PIANTA PIANO SUPERIORE 02
 GRUNDRISS 2.OG **P-120**

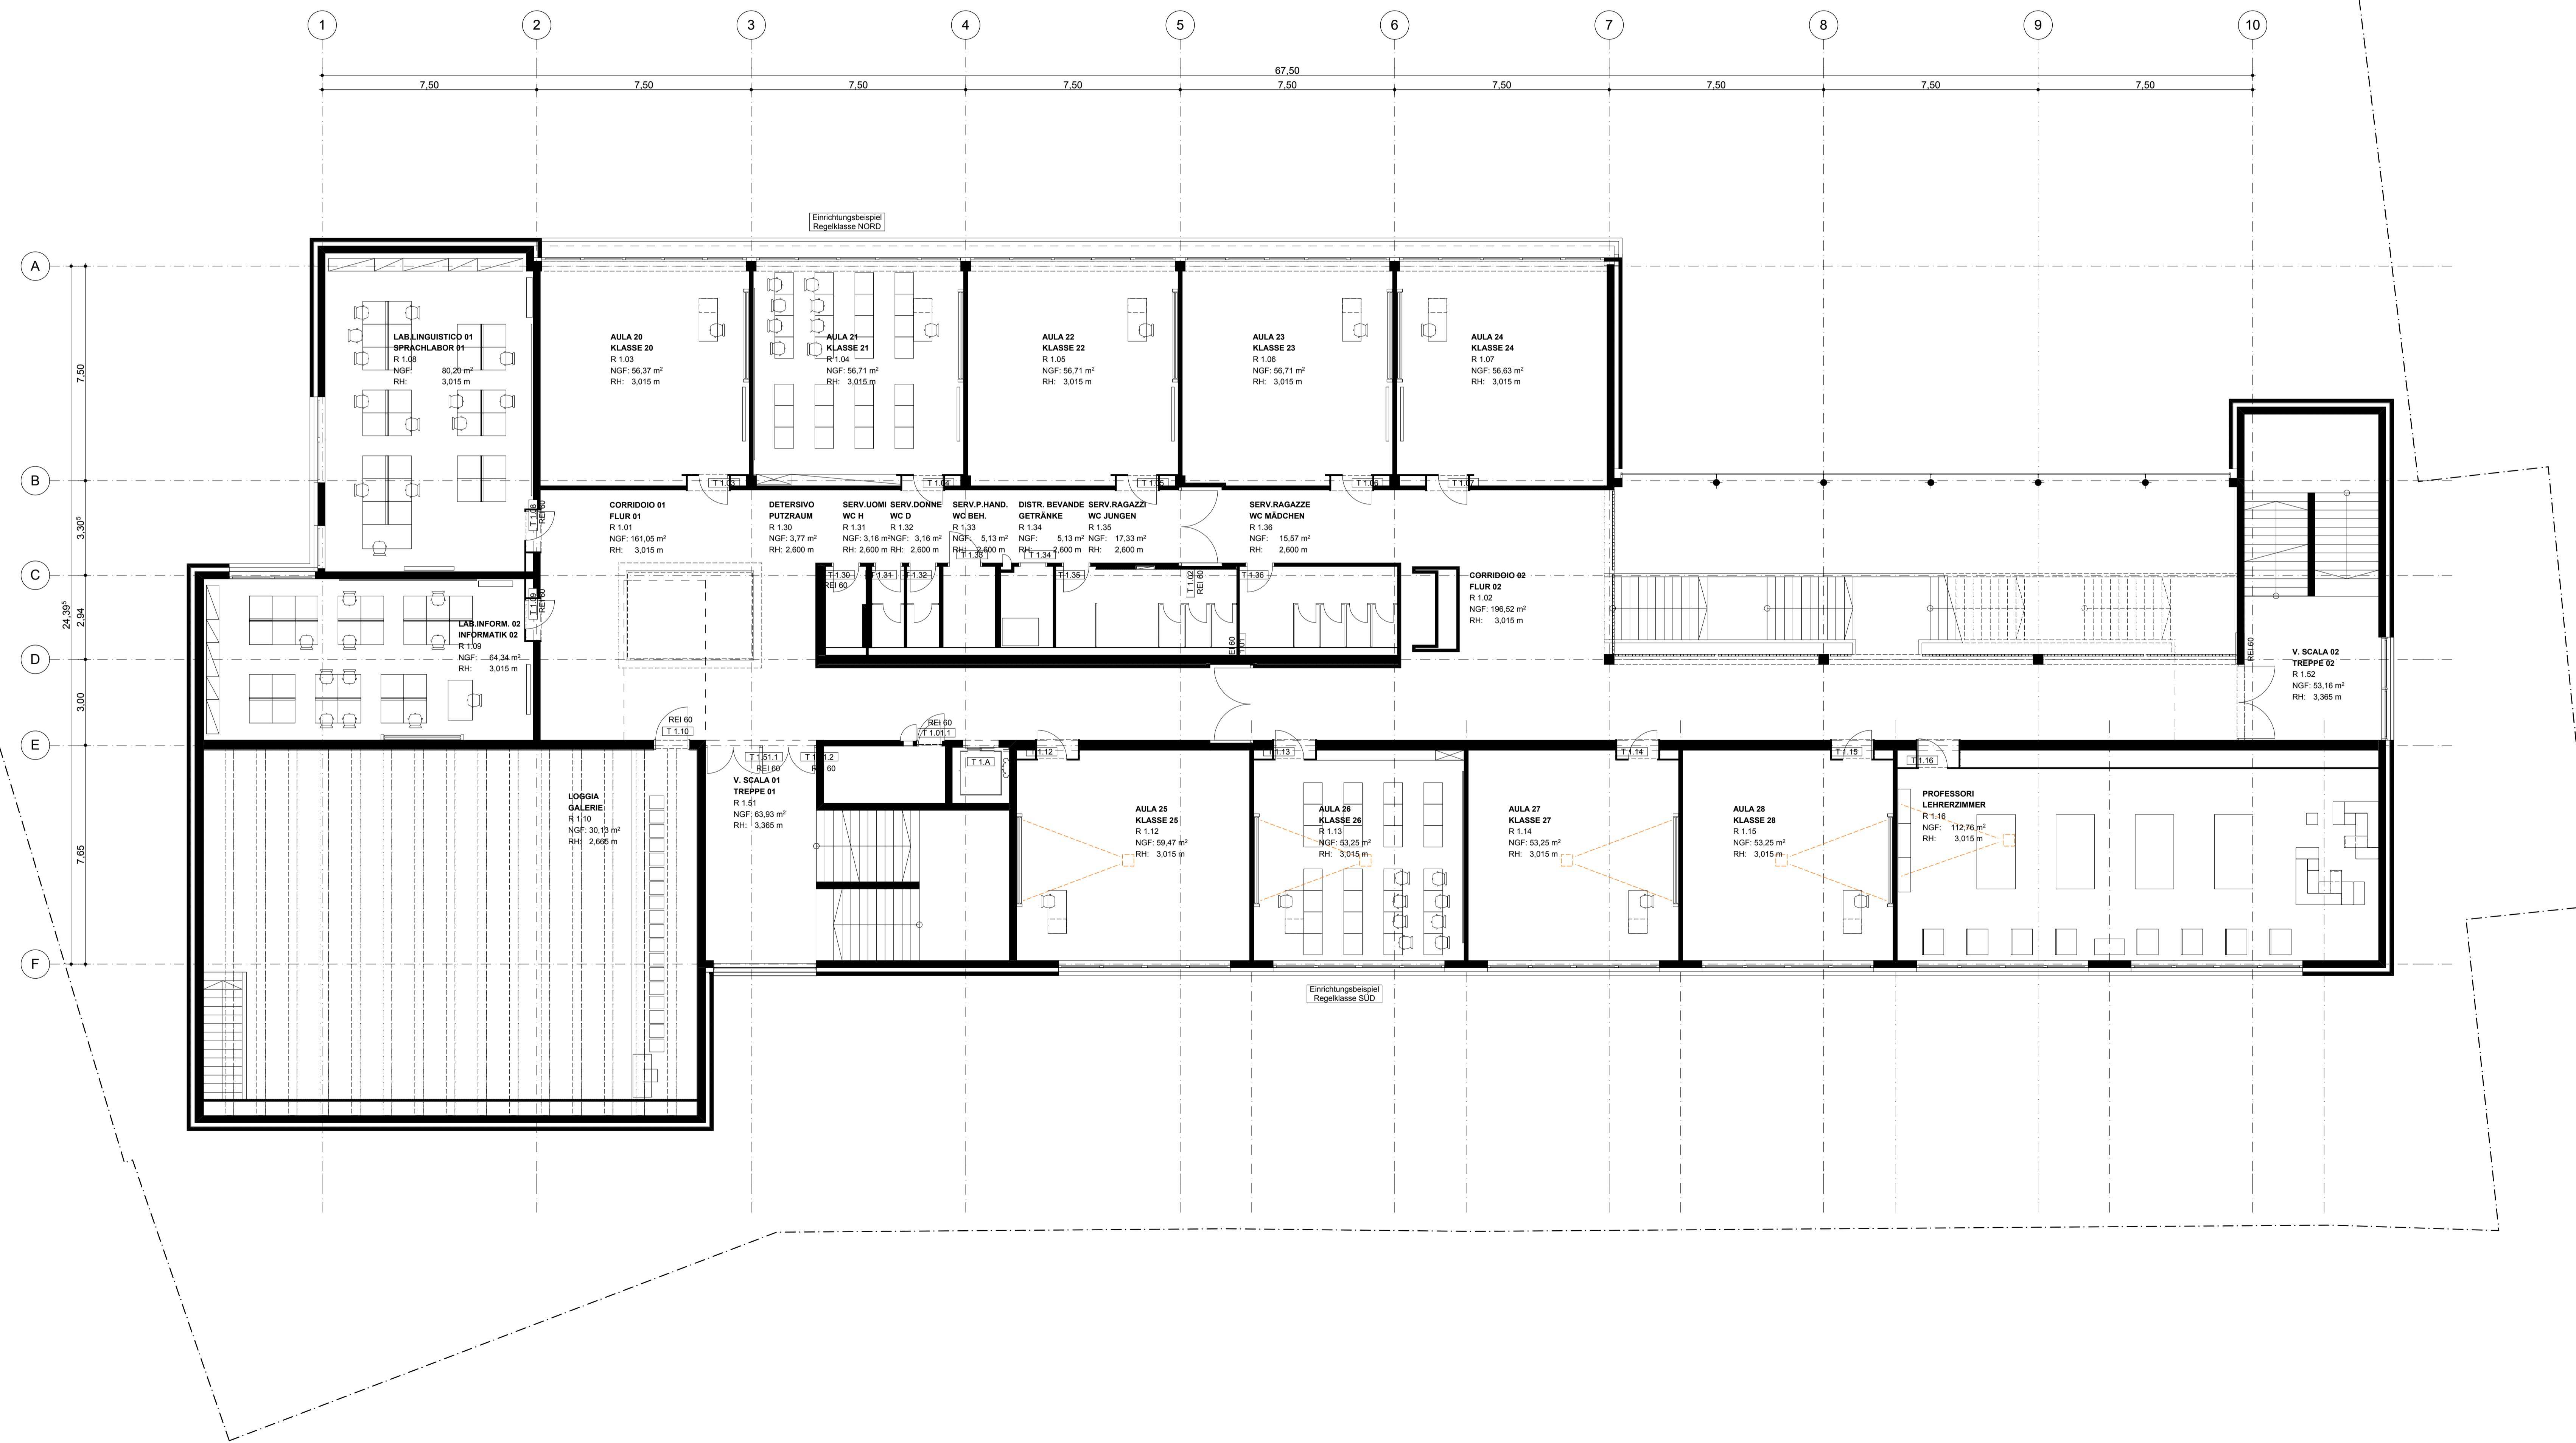


NUMERO / NUMBER: P-110

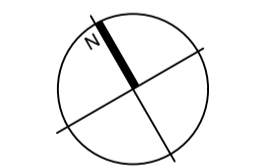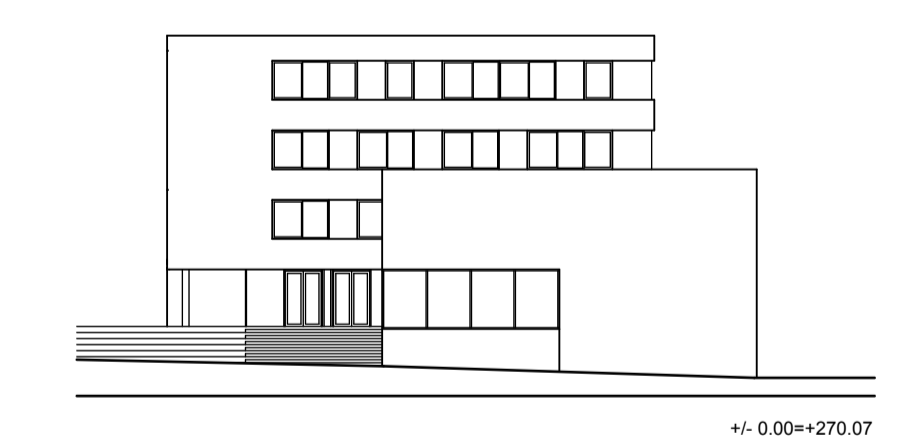



FASE DI PROGETTAZIONE/PLANNINGSTUFE
PROGETTO ESECUTIVO
AUSFÜHRUNGSPROJEKT
 INTERVENTOMASSNAHME
EDIFICIO SCOLASTICO "G. CARDUCCI"
SCHULGEBÄUDE "G. CARDUCCI"
 COMMITTENTE/BAUHERR
 PROVINCIA AUTONOMA DI BOLZANO, ALTO ADIGE
 AUTONOME PROVINZ BOZEN, SÜDTIROL
 ARCHITETTI/ARCHITECTEN
 ARCHITECTURBÜRO KARL + PROBST
 ALPRINGENSTRASSE 4 80339 MÜNCHEN
 TEL.: 0049 89 55 27 208 - 0
 FAX: 0049 89 55 27 208 - 19
 www.karl-und-probst.de

ELABORATORE/BEARBEITET
 OR
 SCALAMASSSTAB
 1:100
 DATUM/TAG
 25.02.2013
 FORMAT/FORMAT
 1300 x 850
 NUMERO/NUMMER

CONTENUTO PIANI/PLANNHALT
PIANTA PIANO SUPERIORE 01
GRUNDRISS 1.OG
P-110

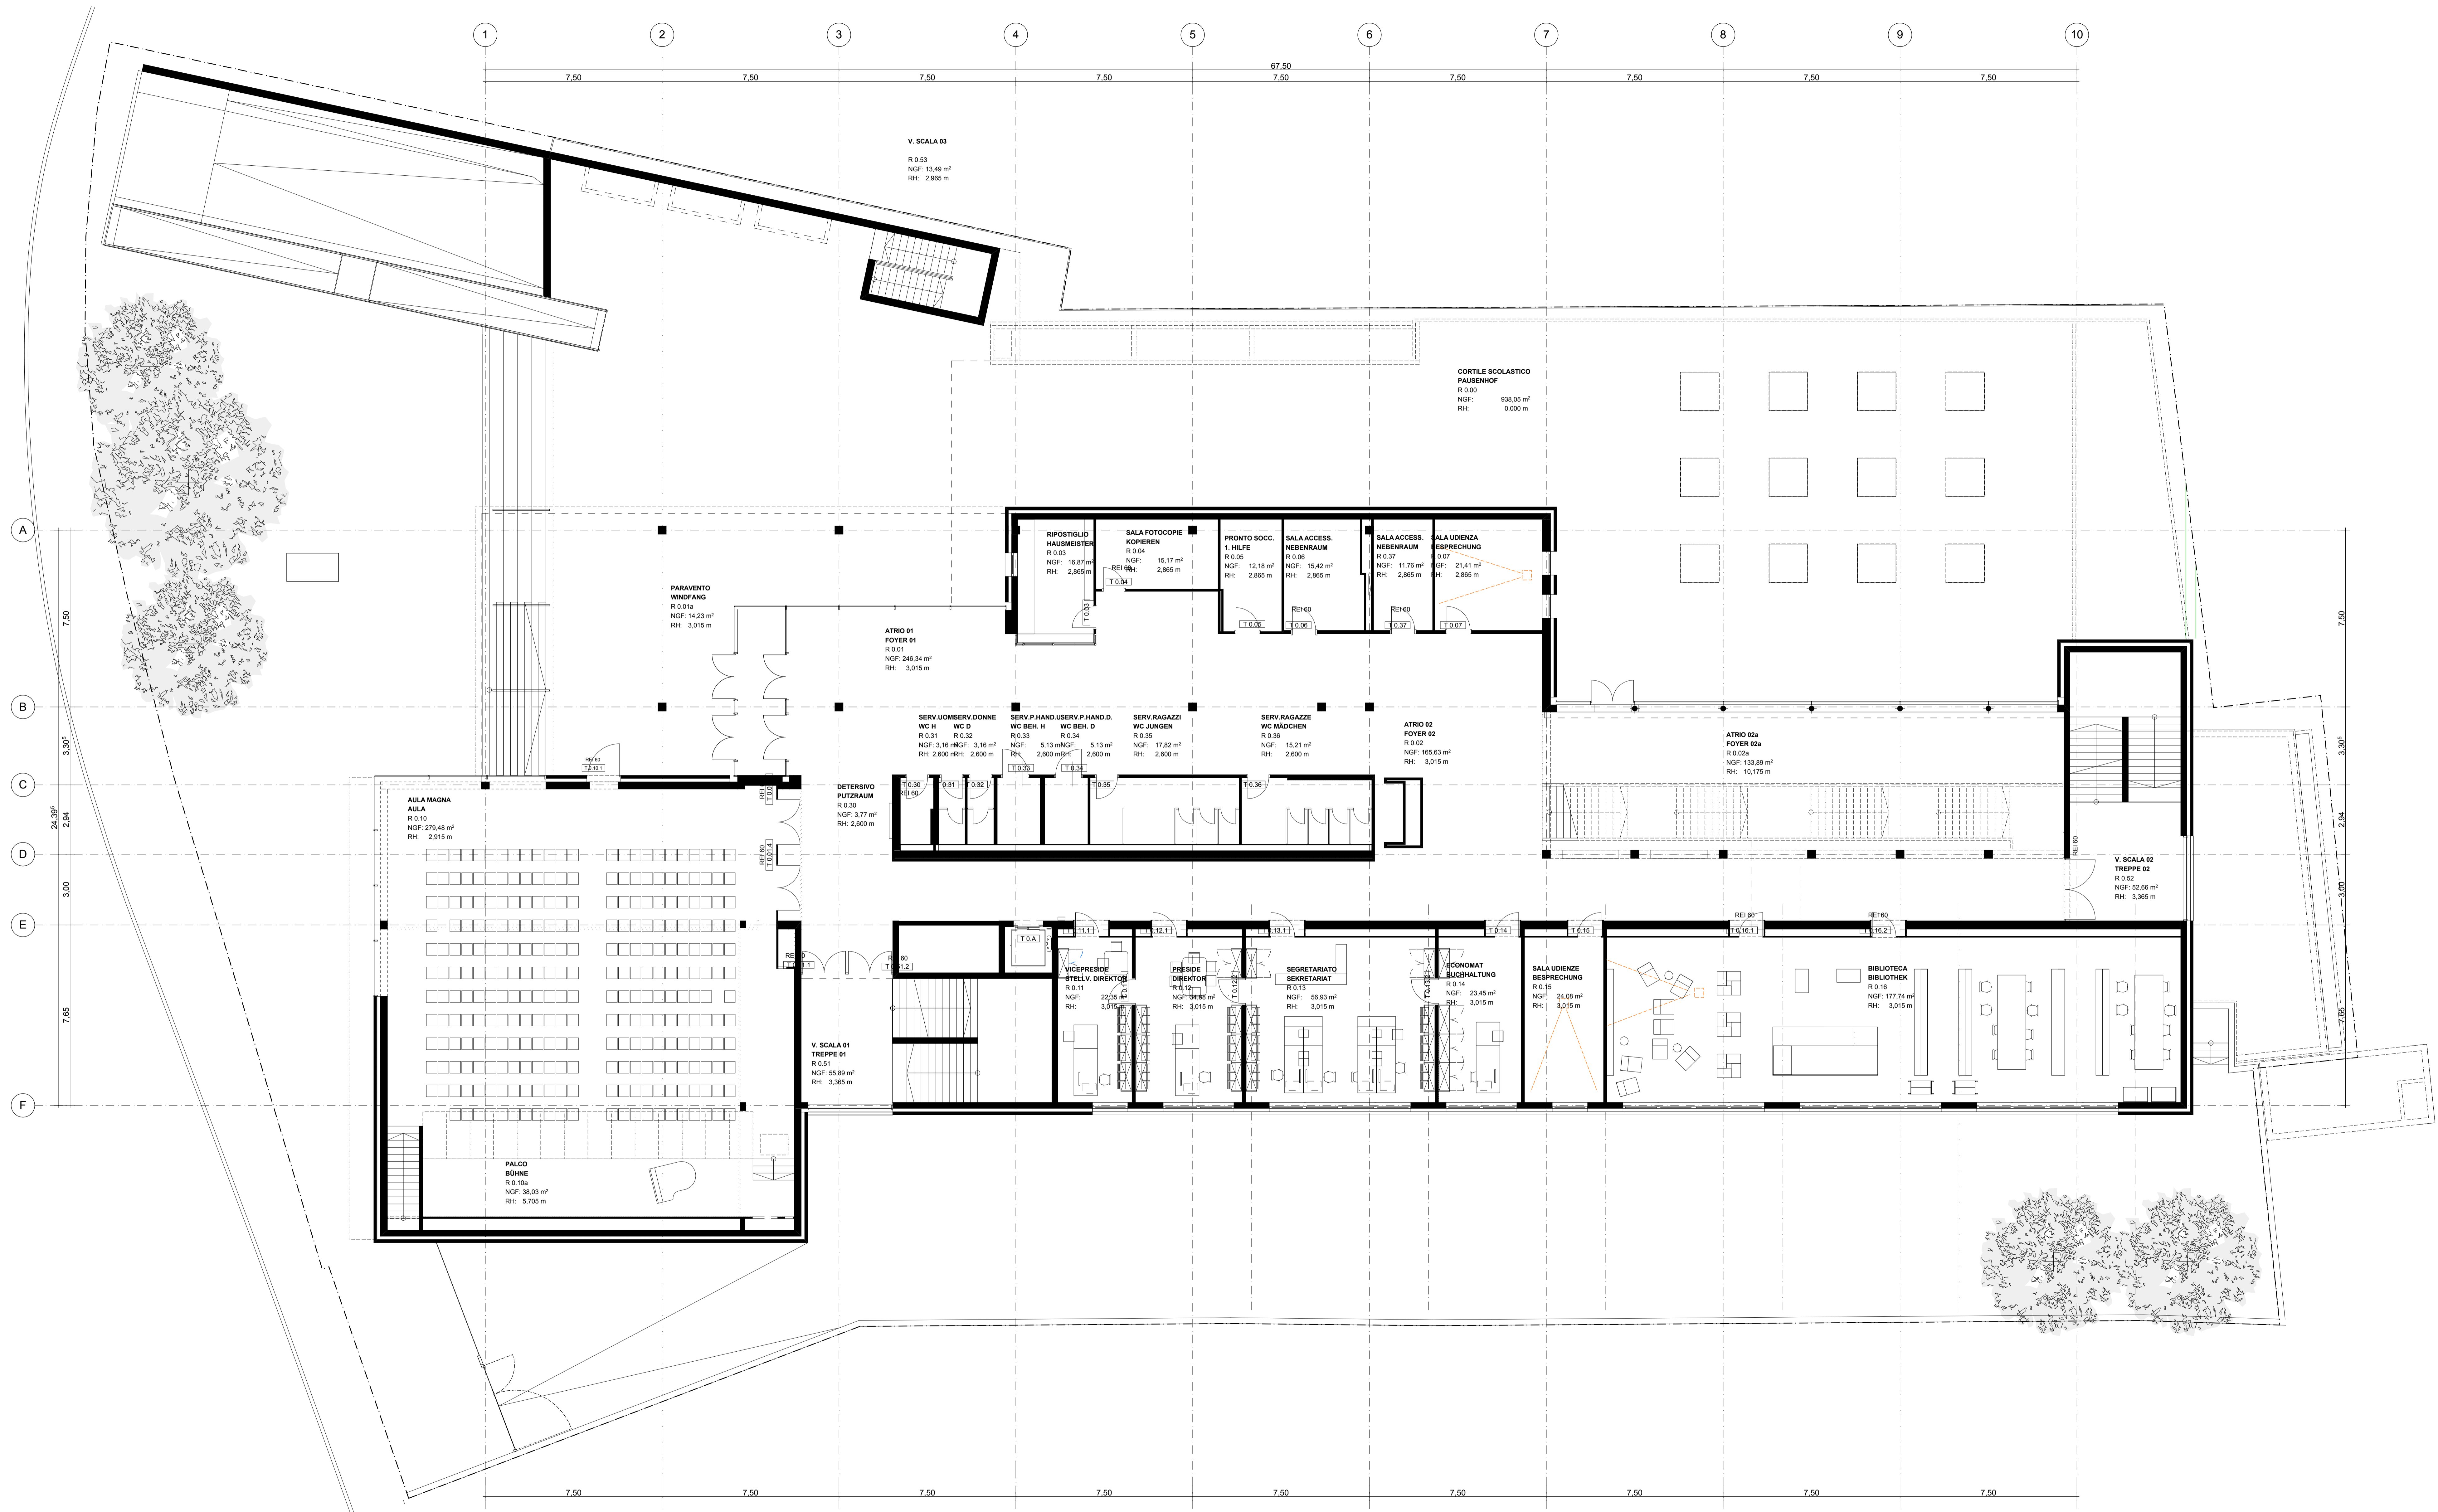



NUMERO / NUMBER: P-100

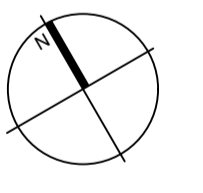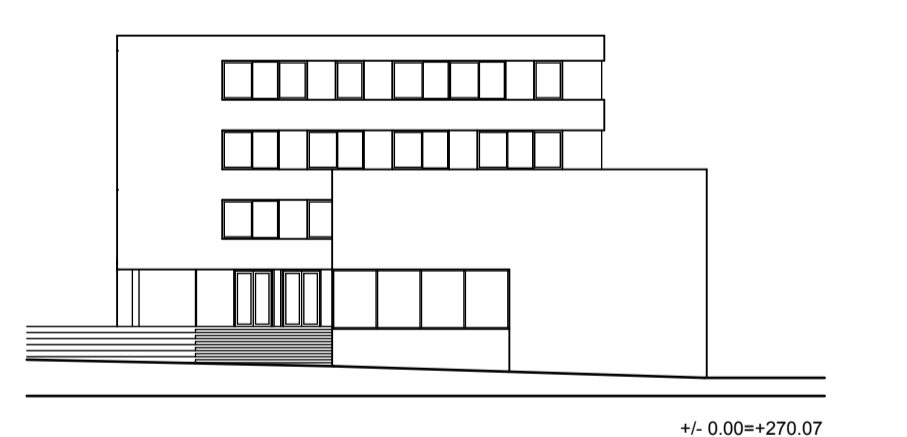

FASE DI PROGETTAZIONE/PLANNINGSTUFE
PROGETTO ESECUTIVO
AUSFÜHRUNGSPROJEKT
 INTERVENTOMASSNAHME
EDIFICIO SCOLASTICO "G. CARDUCCI"
SCHULGEBÄUDE "G. CARDUCCI"
 COMMITTENTE/AUFGABENHABER
PROVINCIA AUTONOMA DI BOLZANO, ALTO ADIGE
AUTONOME PROVINZ BOZEN, SÜDTIROL
 ARCHITETTURA/ARCHITECTEN
 ARCHITECTURBÜRO KARL + PROBST
 ALPRINGENSTRASSE 4 80339 MÜNCHEN
 TEL.: 0049 89 55 27 308 - 0
 FAX: 0049 89 55 27 308 - 19
 www.karl-und-probst.de

ELABORATORE/BEARBEITET
 OR
 SCALAMASSSTAB
 1:100
 DATUM/TAG
 25.02.2013
 FORMAT/FORMAT
 1300 x 850
 NUMER/NUMMER
 P-100

CONTENUTO PIAANTPLANINHALT
PIANTA PIANOTERRA
GRUNDRISSE EG

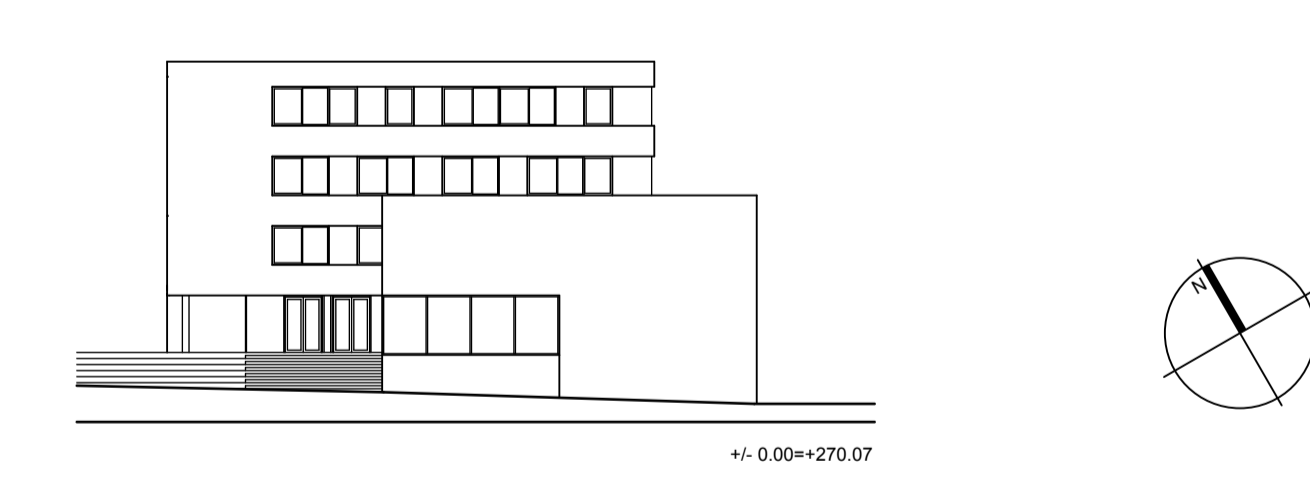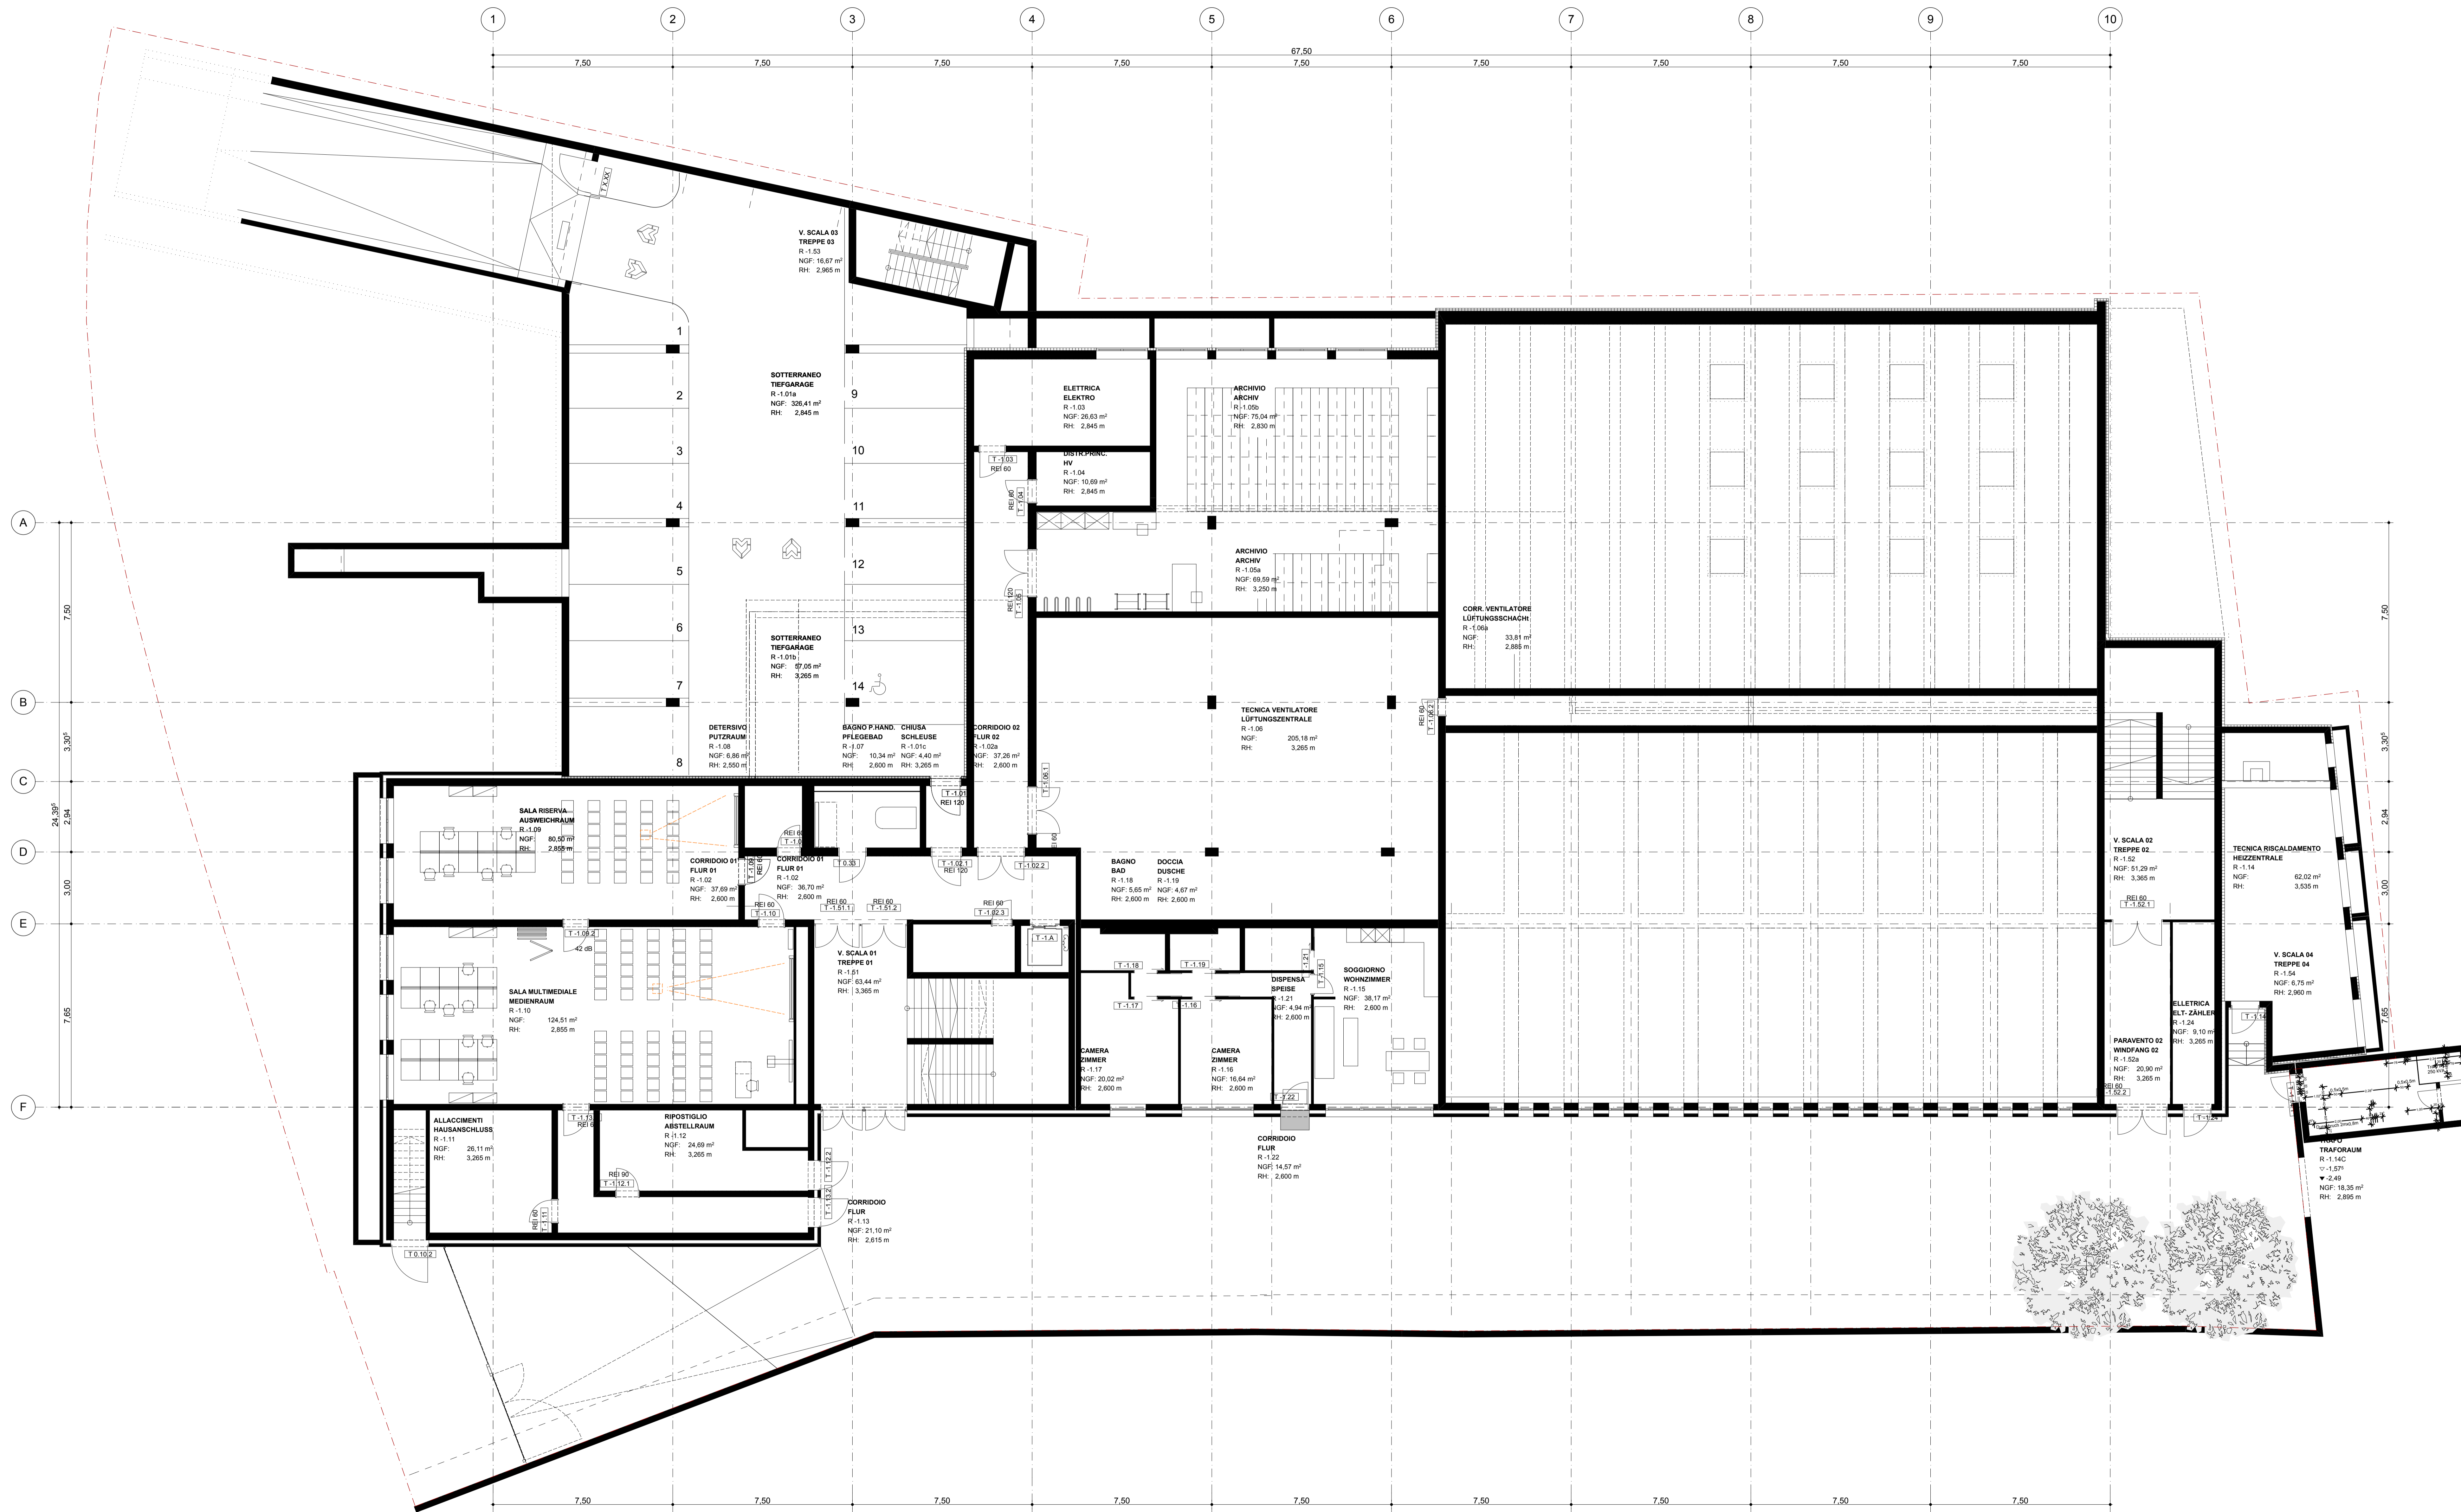


FASE DI PROGETTAZIONE: PLANUNGSSTUFEN
PROGETTO ESECUTIVO
 AUSFÜHRUNGSPROJEKT
 INTERVENTOMASSNAHME
EDIFICIO SCOLASTICO "G. CARDUCCI"
SCHULGEBÄUDE "G. CARDUCCI"
 COMMITTENTE/BAUHERR
 PROVINCIA AUTONOMA DI BOLZANO, ALTO ADIGE
 AUTONOME PROVINZ BOZEN, SÜDTIROL
 ARCHITETTI/ARCHITECTEN
 ARCHITECTURBÜRO KARL + PROBST
 ALDRINGERSTRASSE 4 80333 MÜNCHEN
 TEL.: 0049 89 55 27 308 - 0
 FAX: 0049 89 55 27 308 - 19
 www.karl-und-probst.de

ELABORATORE/BEARBEITET
 OR
 SCALAMASSSTAB
 1:100
 DATUM/DATUM
 25.02.2013
 FORMAT/FORMAT
 1300 x 850
 NUMERO/NUMMER
 P-090



CONTENUTO PIAANTERRENO 01
PIANTA PIANTERRENO 01
GRUNDRISS 1.UG

NUMERO / NUMBER: P-090

1:0.00+270.07

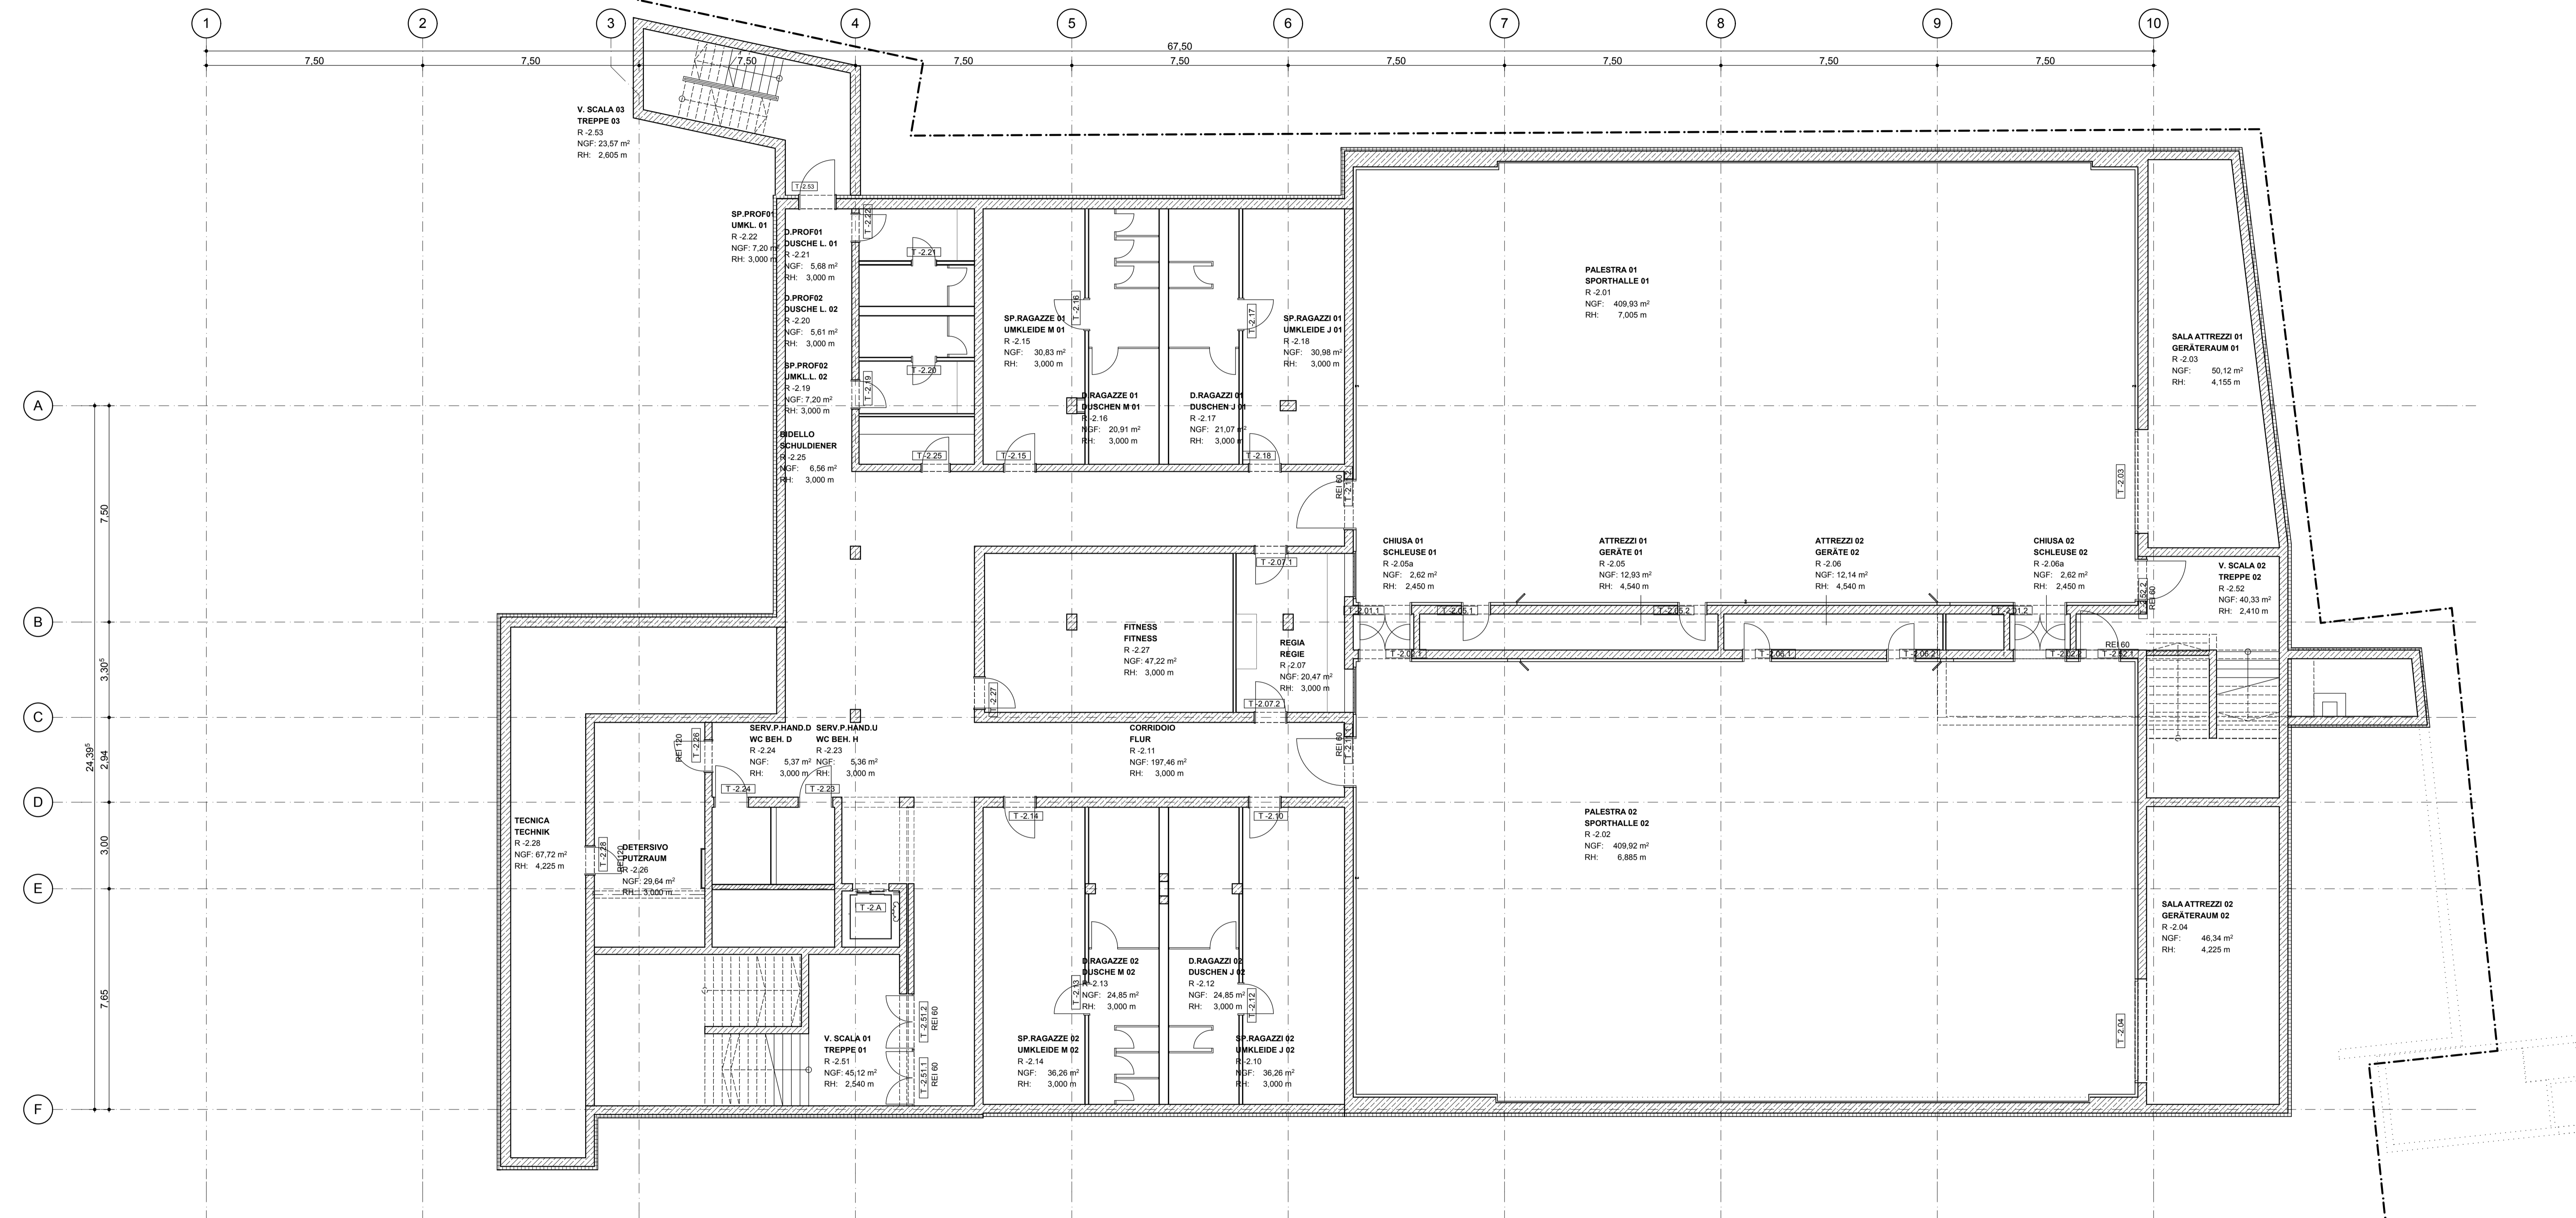

NUMERO / NUMBER: P-000

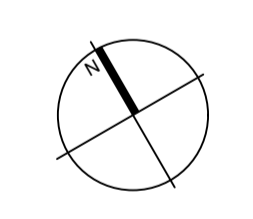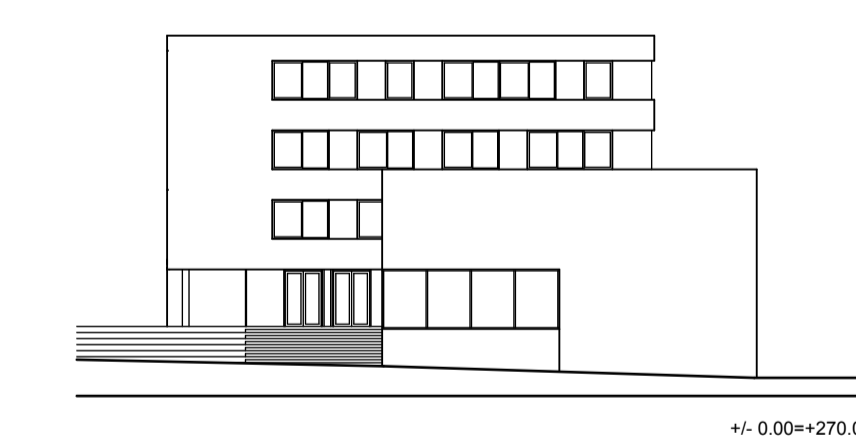

FASE DI PROGETTAZIONE/PLANNINGSTUFE
PROGETTO ESECUTIVO
AUSFÜHRUNGSPROJEKT
 INTERVENTOMASSNAHME
EDIFICIO SCOLASTICO "G. CARDUCCI"
SCHULGEBÄUDE "G. CARDUCCI"
 COMMITTENTE/BAUHERR
 PROVINCIA AUTONOMA DI BOLZANO, ALTO ADIGE
 AUTONOME PROVINZ BOZEN, SÜDTIROL
 ARCHITETTI/ARCHITECTEN
 ARCHITECTURBÜRO KARL + PROBST
 ALDRINGERSTRASSE 4 80333 MÜNCHEN
 TEL.: 0049 89 55 27 308 - 0
 FAX: 0049 89 55 27 308 - 19
 www.karl-und-probst.de

ELABORATORE/BEARBEITET
 OR
 SCALAMASSSTAB
 1:100
 DATUM/DATUM
 25.02.2013
 FORMAT/FORMAT
 1300 x 850
 NUMERO/NUMBER
 P-000

CONTENUTO PIANTE/PLANNHALT
PIANTA PIANTERRENO 02
GRUNDRISS 2.UG

P-080